STUDIO DI ARCHITETTURA: ARCHITETTO ANGELO DOMENICO TERSIGNI
VIA MARIA N° 36 - 03100 FROSINONE (ITALY) - TEL. 0775/871157 - E-mail: arch.tersigni@libero.it

COMUNE DI MOROLO

PROVINCIA DI FROSINONE

PROGRAMMA DI INTERVENTO REALIZZABILE CON CAPITALI PRIVATI (PROJECT FINANCING)
(Art. 183, comma 15, D. Lgs. 50/2016 e ss.mm.ii)
PROGETTAZIONE PRELIMINARE, DEFINITIVA ED ESECUTIVA, REALIZZAZIONE, GESTIONE DELL'AMPLIAMENTO, DEL CIMITERO COMUNALE

PROPONENTE
Impresa Morolense Prefabbricati S.r.l.

IMPRESA

PROGETTO	COLLABORATORE	CALCOLATORE	COORDINATORE SICUREZZA IN FASE DI PROGETTO
Arch. A. D. TERSIGNI			Arch. A. D. TERSIGNI

DIRETTORE DEI LAVORI	COORDINATORE SICUREZZA IN FASE DI ESECUZIONE	RESP. DEL PROCEDIMENTO	COMMITTENTE
		Geom. I. MORICONI	AMM.NE COMUNALE DI MOROLO

TITOLO:

PLANIMETRIA STATO DI FATTO

ARCHITETTONICO ☐ | STRUTTURALE ☐ | STUDIO DI FATTIBILITA' ☐ | PROGETTO PRELIMINARE ■ | PROGETTO DEFINITIVO ☐ | PROGETTO ESECUTIVO ☐ | PROGETTO DI VARIANTE ☐

TAVOLA N°	SCALA	DATA	SOSTITUISCE IL DISEGNO N°:	SOFTWARE: EDIFICIUS	EDIZ.
	1:200	APRILE 2018	SOSTITUITO IL DISEGNO N°:	FILE C: CIMITERO MOROLO	A

CONFORMEMENTE ALLE LEGGI VIGENTI QUESTO DOCUMENTO NON PUO' ESSERE COPIATO, RIPRODOTTO O DIVULGATO IN ITALIA ED ALL'ESTERO SENZA L'APPROVAZIONE DEL PROGETTISTA, CUI RESTA RISERVATO IL DIRITTO DI PERSEGUIRE I TRASGRESSORI

DIS.	CONTR.	APPR.	DESCRIZIONE

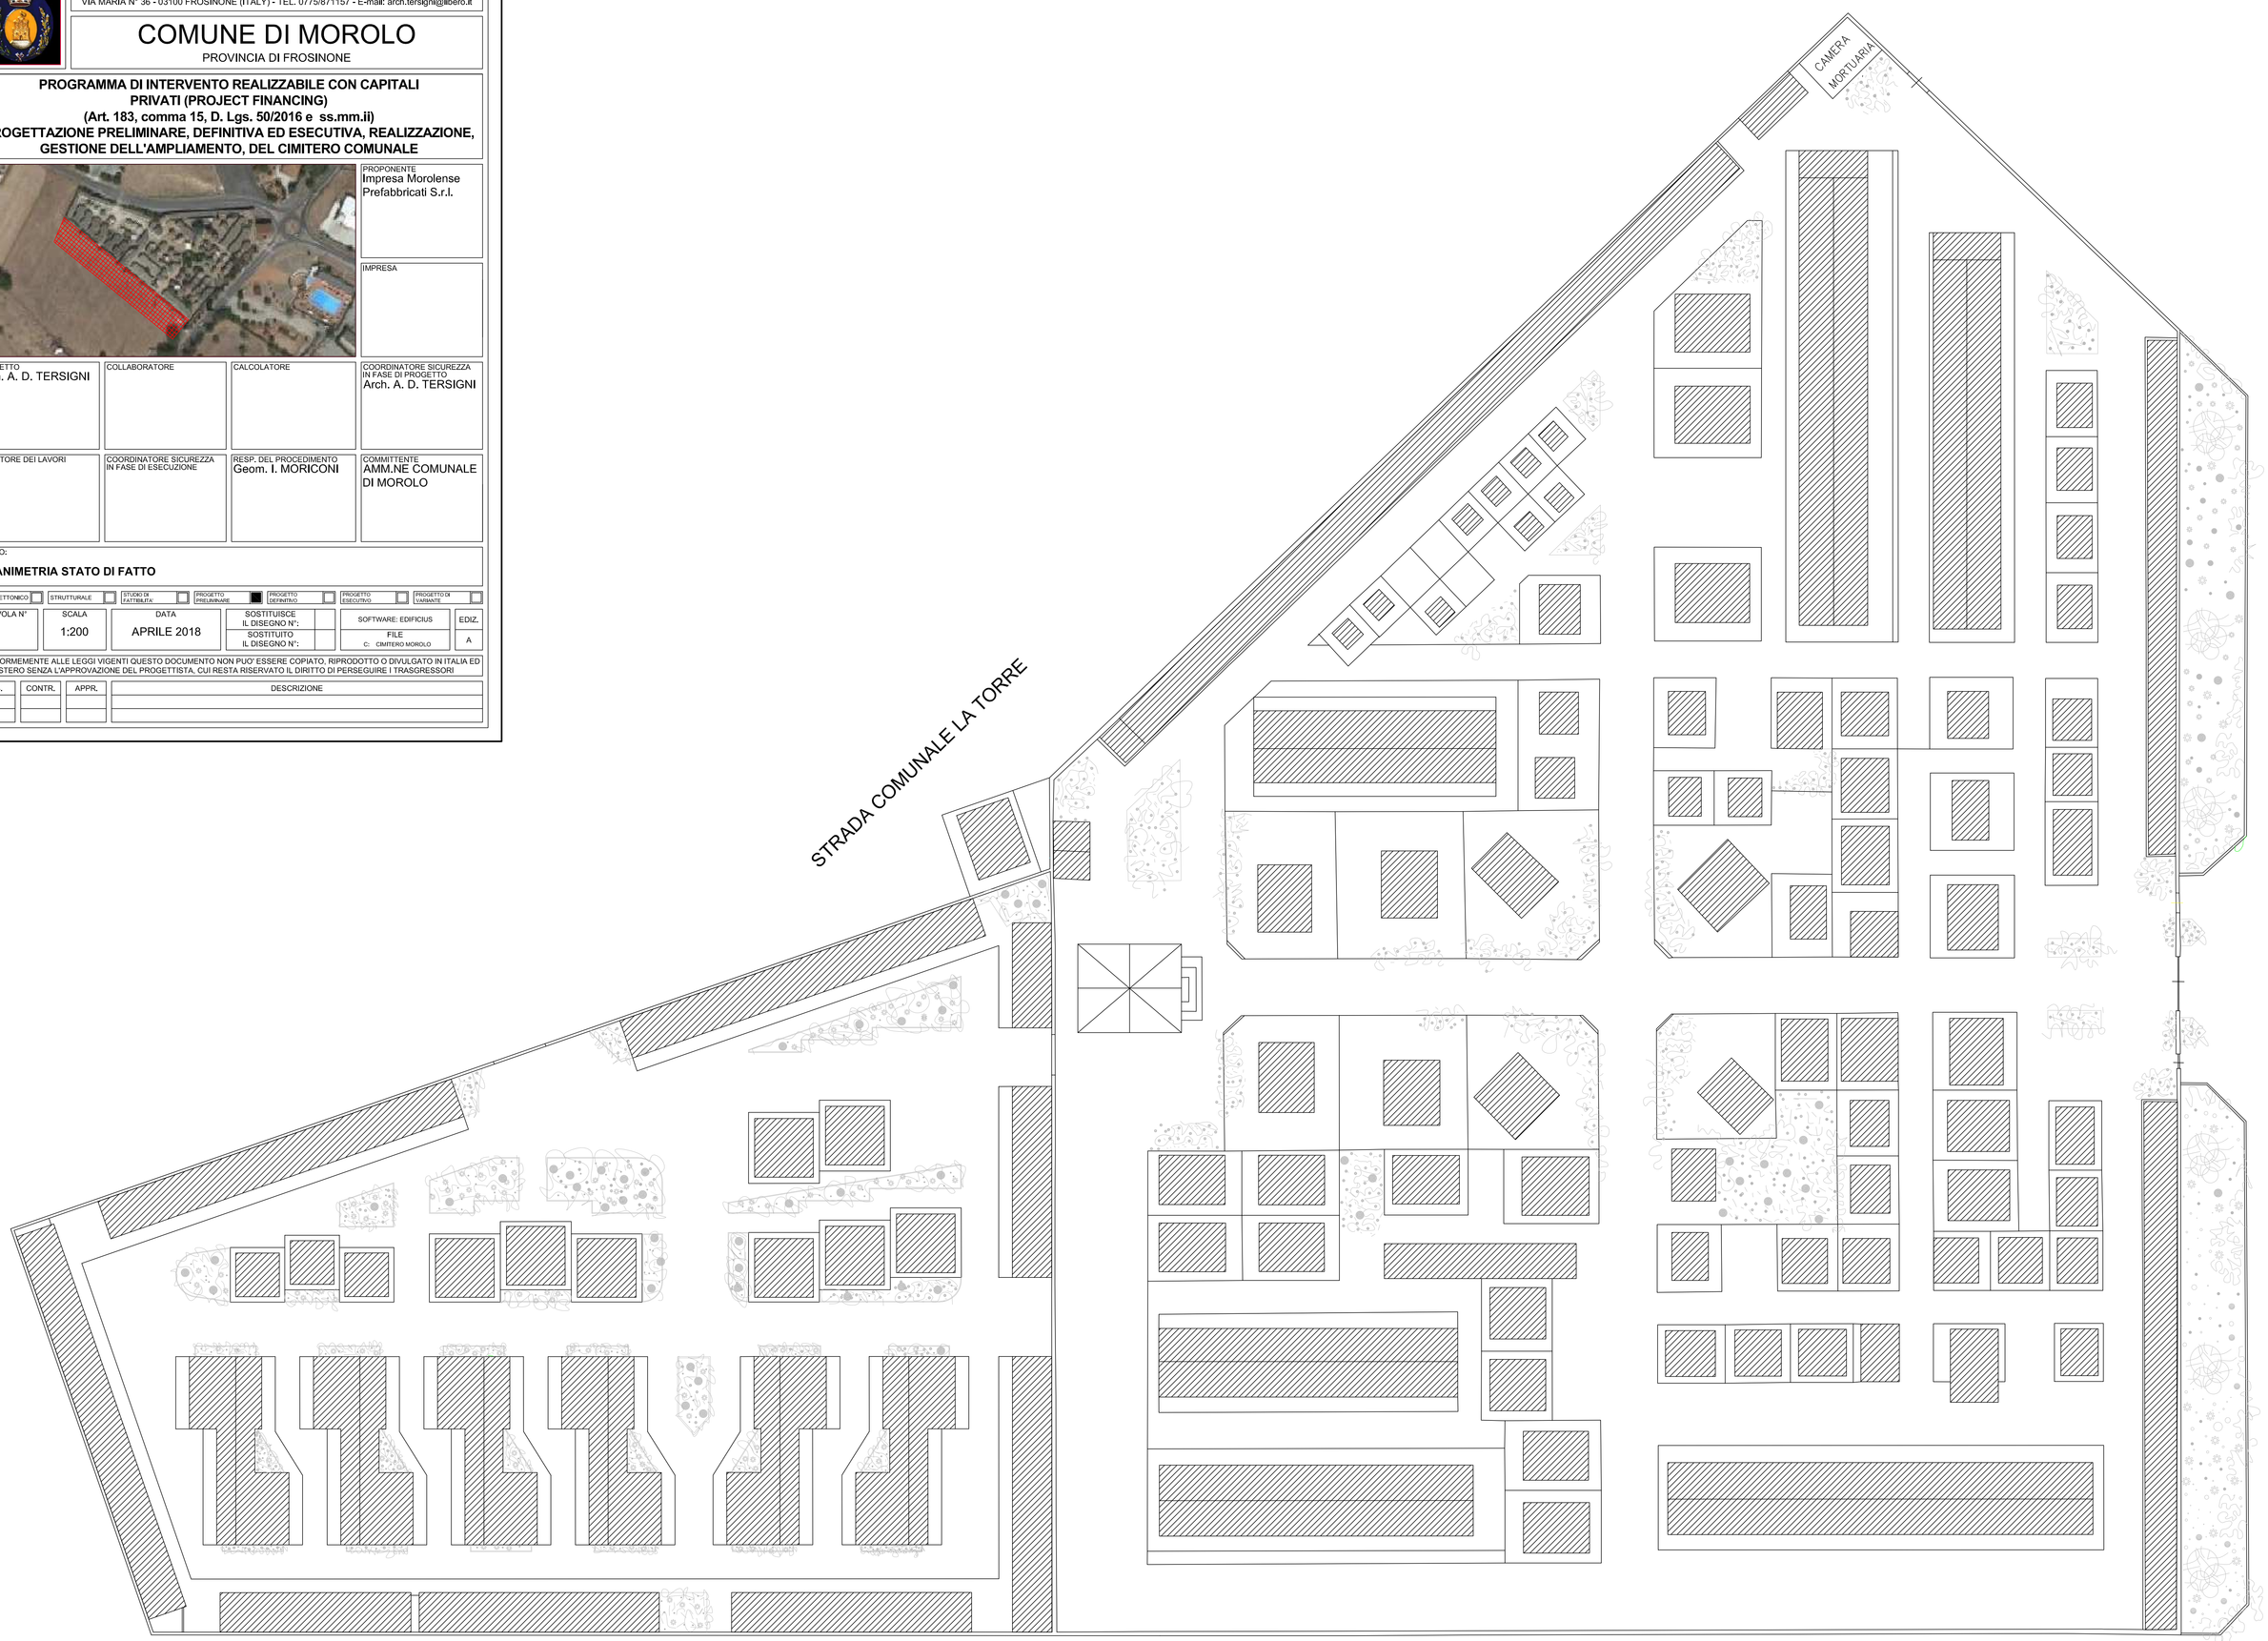

LATO AMPLIAMENTO